


4^{1/2}
202-302

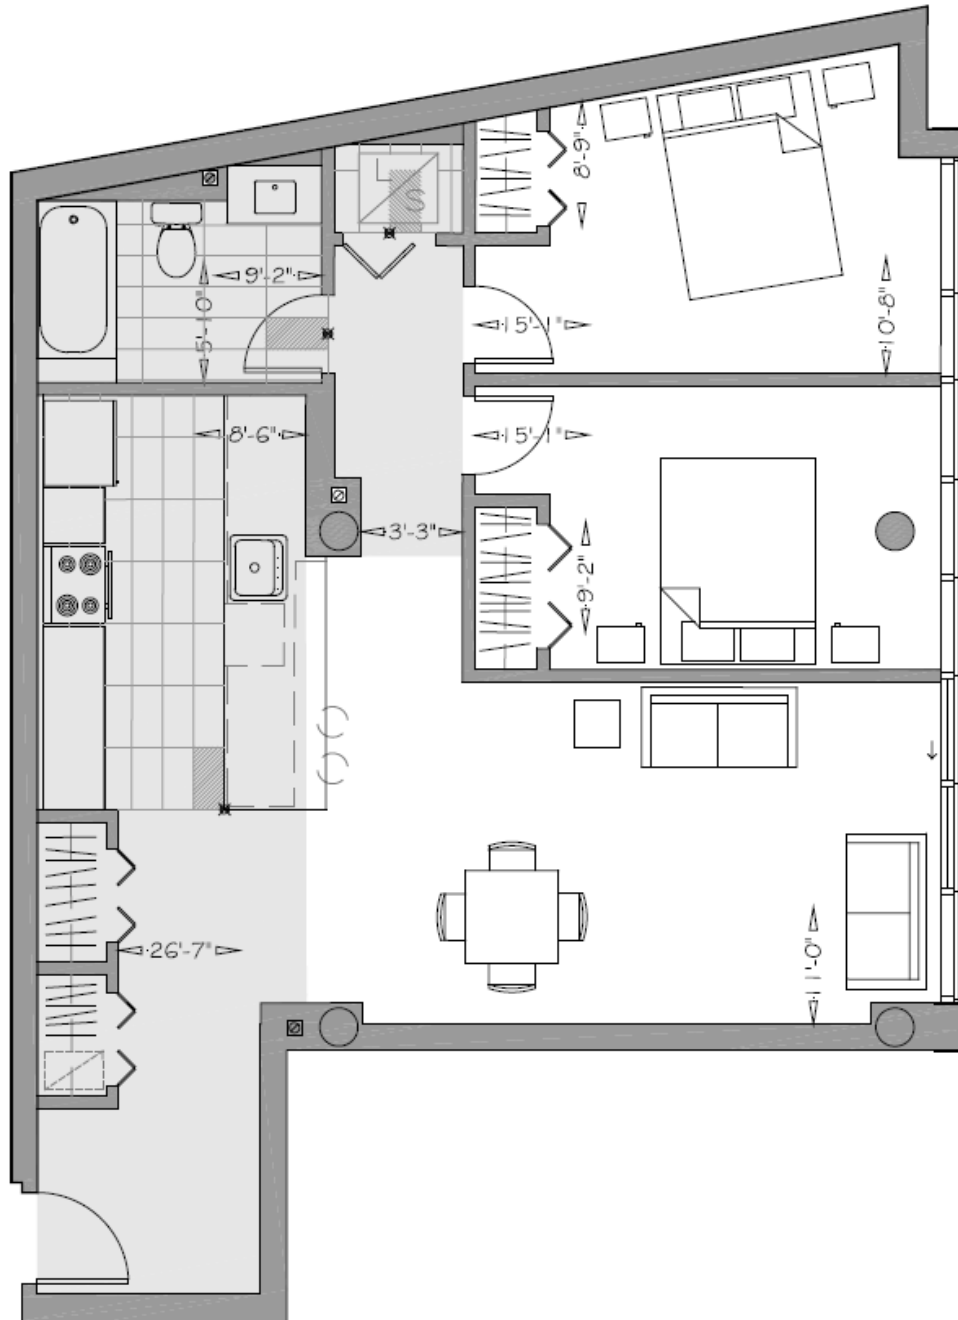


Les appartements FRÉQUENCE M

2136, Ch Ste-Foy, Québec

Superficie brute

989 p²

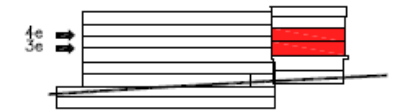

La superficie brute est calculée en incluant les murs extérieurs et la moitié des murs mitoyens. La superficie nette est calculée à la surface intérieure des murs extérieurs et mitoyens. Les dimensions et superficies indiquées sont indicatives et sujettes à changements. Des changements peuvent être apportés pour permettre le passage de conduits de plomberie ou de ventilation.

Les informations et les notes indiquées peuvent changer sans préavis et sont mentionnées à titre indicatif seulement.

Les électroménagers et les meubles non fixes sont exclus du contrat.

■ Retombée de gypse.

BILODEAU
IMMOBILIER

Échelle : 1:50

Date de la dernière modification : 13 décembre 2012